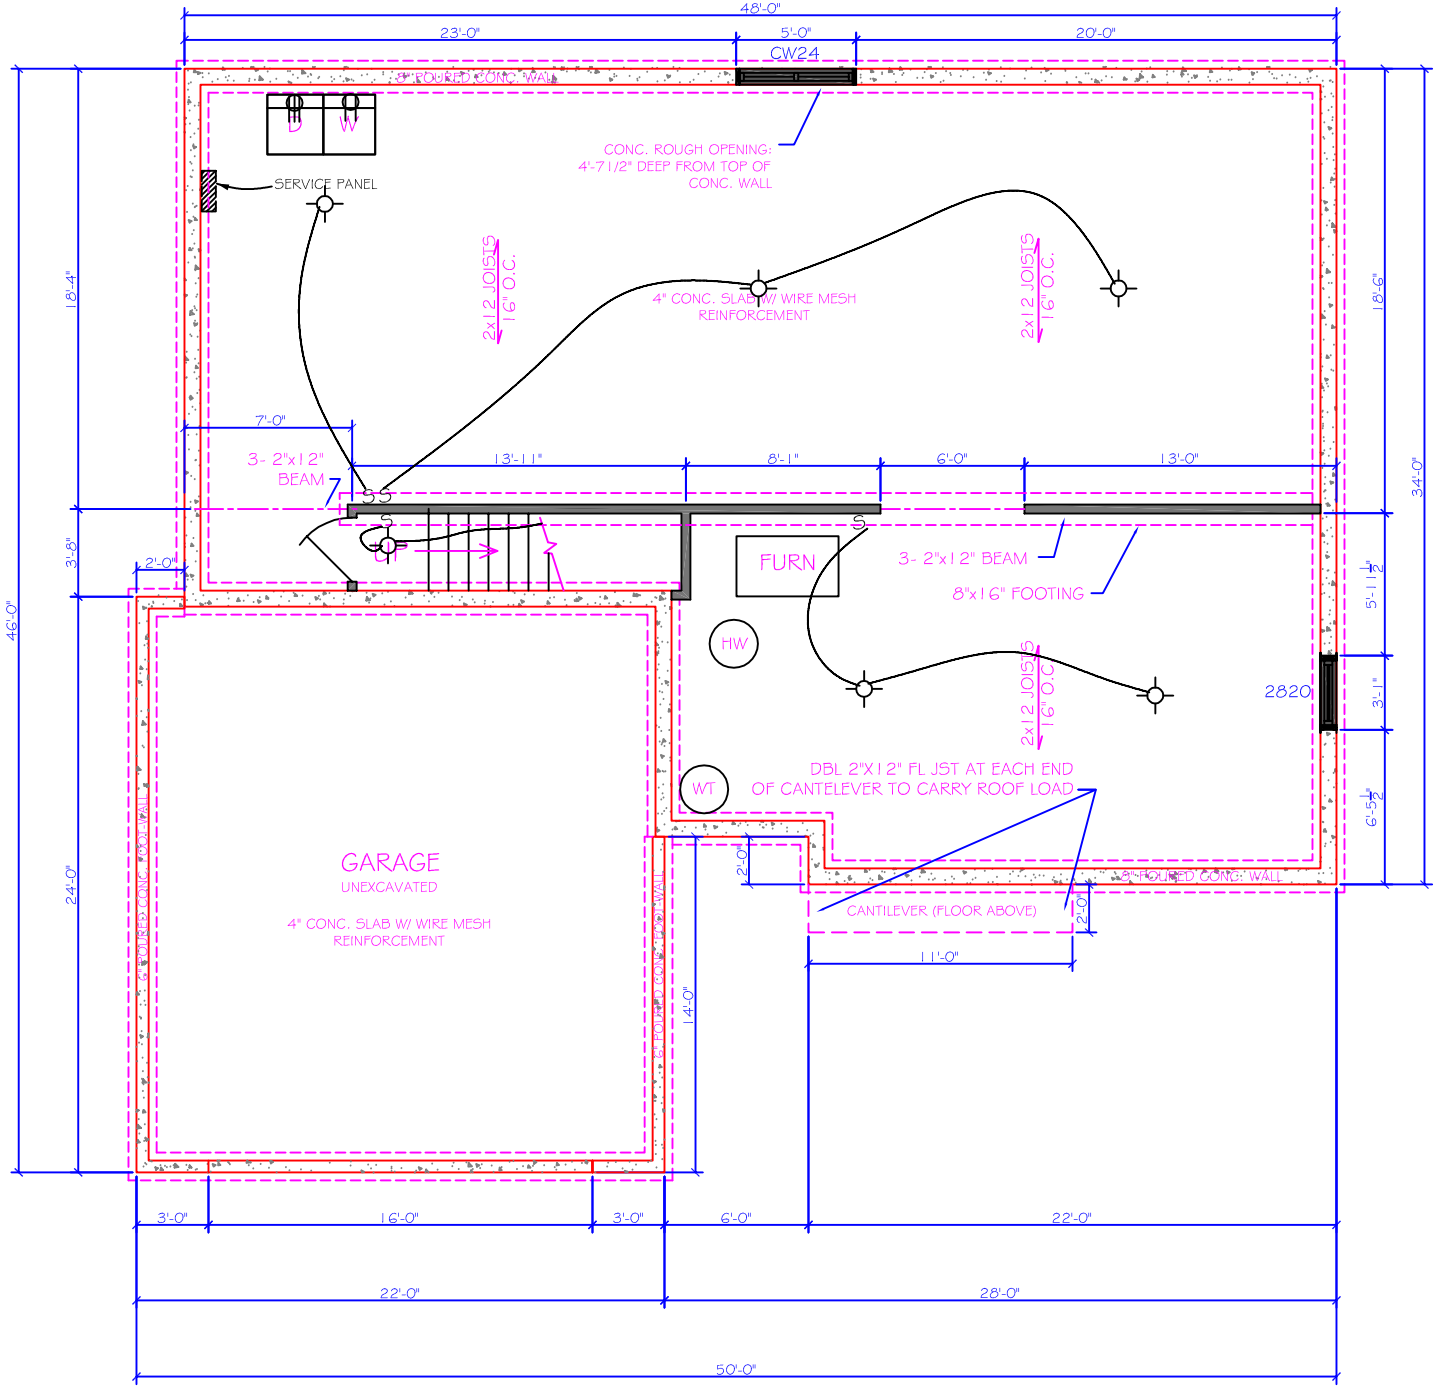
48'-0"
23'-0"
5'-0"
20'-0"
CW24
8" POURED CONC. WALL
D
W
SERVICE PANEL
CONC. ROUGH OPENING:
4'-7 1/2" DEEP FROM TOP OF
CONC. WALL
2x12 JOISTS
16" O.C.
4" CONC. SLAB W/ WIRE MESH
REINFORCEMENT
2x12 JOISTS
16" O.C.
18'-4"
18'-6"
34'-0"
7'-0"
3- 2"x12"
BEAM
13'-11"
8'-1"
6'-0"
13'-0"
S
S
S
S
UP
FURN
3- 2"x12" BEAM
8"x16" FOOTING
3'-8"
2'-0"
HW
5'-11 1/2"
3'-1"
2820
2x12 JOISTS
16" O.C.
DBL 2"X12" FL JST AT EACH END
OF CANTELEVER TO CARRY ROOF LOAD
WT
46'-0"
GARAGE
UNEXCAVATED
4" CONC. SLAB W/ WIRE MESH
REINFORCEMENT
8" POURED CONC. FOOTING WALL
8" POURED CONC. FOOTING WALL
24'-0"
14'-0"
2'-0"
8" POURED CONC. WALL
CANTILEVER (FLOOR ABOVE)
2'-0"
11'-0"
6'-5 1/2"
3'-0"
16'-0"
3'-0"
6'-0"
22'-0"
22'-0"
28'-0"
50'-0"